

ΕΦΗΜΕΡΙΣ ΤΗΣ ΚΥΒΕΡΝΗΣΕΩΣ
ΤΗΣ ΕΛΛΗΝΙΚΗΣ ΔΗΜΟΚΡΑΤΙΑΣ

ΕΝ ΑΘΗΝΑΙΣ ΤΗι 22 ΜΑΪΟΥ 1976 | ΤΕΥΧΟΣ ΤΕΤΑΡΤΟΝ | ΑΡΙΘΜΟΣ ΦΥΛΛΟΥ 148

ΠΕΡΙΕΧΟΜΕΝΑ

ΠΟΛΕΟΔΟΜΙΑ

ΑΠΟΦΑΣΕΙΣ

ΠΟΛΕΟΔΟΜΙΑ

ΑΠΟΦΑΣΕΙΣ

Ἀριθ. Ο. 3093. (1)

Περὶ καθορισμοῦ ὁρίων Οἰκισμοῦ Παραλίας Ἰρίων (Κοινότητος Ἰρίων) Ν. Ἀργολίδος προϋφισταμένου τοῦ ἔτους 1923.

Ο ΝΟΜΑΡΧΗΣ ΑΡΓΟΛΙΔΟΣ

Ἔχοντες ὑπ' ὄψει :

1. Τὰς διατάξεις :

α) Τοῦ ἀπὸ 17.7.1923 Ν. Δ/τος «περὶ σχεδίων πόλεων, κωμῶν καὶ συνοικισμῶν τοῦ Κράτους καὶ οἰκοδομῆς αὐτῶν».

β) Τοῦ ὑπ' ἀριθμ. 712/1970 Β. Δ/τος ὡς ἐτροποποιήθη διὰ τῶν ὑπ' ἀριθμ. 677/71 καὶ 198/1972 τοιούτων.

2. Τὴν ὑπ' ἀριθμ. Ε 35400/6.12.75 (ΦΕΚ 10 τ. Δ'/12.1.76) ἀπόφασιν Ὑφ/γοῦ Δ.Ε. περὶ τοῦ τρόπου καθορισμοῦ ὁρίων οἰκισμῶν πρὸ τοῦ ἔτους 1923 στερουμένων σχεδίου ρυμοτομίας.

3. Τὴν ἀπὸ 27.1.76 ἔκθεσιν καὶ τὸ συνοδεῦον ταύτην τοπογραφικὸν διάγραμμα καθορισμοῦ τῶν ὁρίων τοῦ ἐν θέματι οἰκισμοῦ τῆς ἁρμοδίας ἐπιτροπῆς συμφώνως τῇ ὑπ' ἀριθμ. 0501/23.1.76 ἡμετέρᾳ ἀποφάσει.

4. Τὴν ὑπ' ἀριθμ. 6/15.4.76 Πρᾶξιν τοῦ Γενικοῦ Περιφερειακοῦ Συμβουλίου Δημ. Ἔργων τμήματος Ν. Ἀργολίδος, ἀποφασίζομεν :

Καθορίζομεν τὰ ὅρια τοῦ οἰκισμοῦ Παραλίας Ἰρίων, προϋφισταμένου τοῦ ἔτους 1923 ὡς ἑξῆς.


Ἡ ὁριακὴ γραμμὴ (Α, Ι, ... 47, Α) ἀρχομένη ἐκ τοῦ σημείου (Α), σημείου συναντήσεως τῆς ὁριακῆς γραμμῆς τῆς ἐπαρχιακῆς ὁδοῦ καὶ τῆς ἐπὶ ταύτην καθέτου ΑΙ, ἐκτείνεται μέχρι τοῦ σημείου (Ι) ἰδιοκτησίας Βασιλικῆς Μπουροπούλου, ἐκεῖθεν μέχρι τῆς ἰδιοκτησίας Παναγιώτου Δρούζα (2), ἐκεῖθεν μέχρι τῆ ἰδιοκτησίας Δήμητρας Κυριακοῦ (3), ἐκεῖθεν μέχρι τῆς ἰδιοκτησίας Ντίνας Δουνούκου (4), ἐκεῖθεν μέχρι τῆς ἰδιοκτησίας Ἀθανασίου Ἠλ. Δρούζα (5), ἐκεῖθεν μέχρι τῆς ἰδιοκτησίας Ἠλία Δημ. Δρούζα (6), ἐκεῖθεν μέχρι τῆς ἰδιοκτησίας Ἠλία Δημ. Δρούζα ὁμοίως (7), ἐκεῖθεν μέχρι τῆς ἰδιοκτησίας Ἑλένης Παυλάκη (8), ἐκεῖθεν μέχρι τῆς ἰδιοκτησίας Γεωργίου Ἠλιοπούλου (9), ἐν συνεχείᾳ ἀκολουθοῦσα τὴν ὁριακὴν γραμμὴν τῆς παραλιακῆς ὁδοῦ καὶ περιλαμβάνουσα οὕτω τὰς ἰδιοκτησίας ὑπὸ στοιχεῖα (10) ἕως (41) ἰδιοκτησίας Ἀφῶν Ἀνδρέου Δρούζα ἐκτείνεται μέχρι τῆς ἰδιοκτησίας Εὐαγγέλου Δρούζα (42), ἐκεῖθεν βαίνουσα παραλλήλως πρὸς τὴν ὁδὸν Μπουμπουλίνας συναντᾶ τὴν ἐπαρχιακὴν ὁδὸν καὶ ἐν συνεχείᾳ κατὰ μῆκος τῆς ὁριακῆς γραμμῆς τῆς ὁδοῦ ταύτης, περιλαμβάνουσα τὰς ἰδιοκτησίας Θεοδώρου Καψιώτου (43), Ἀριστείδου Γκόλα (44), Ἀλίκης Στεργίου (45), Παναγιώτου Κοκώνη (46) ἐκτείνεται μέχρι τῆς ἰδιοκτησίας Γεωργίου Ρεβύθη (47) καὶ ἐν συνεχείᾳ ἐκτεινομένη κατὰ μῆκος τοῦ ὁρίου τῆς ἐπαρχιακῆς ὁδοῦ φθάνει εἰς τὸ σημεῖον (Δ), ἐξ οὗ ἤρξατο.

Οὕτω προκύπτει ὅτι ὁ ἐν θέματι οἰκισμὸς περικλείεται ὑπὸ τῆς ἐπαρχιακῆς καὶ παραλιακῆς ὁδοῦ ἀπὸ ἀνατολῶν καὶ δυσμῶν ἀντιστοίχως.

Ἡ ἰσχὺς τῆς παρούσης ἄρχεται ἀπὸ τῆς δημοσιεύσεως της διὰ τῆς Ἐφημερίδος τῆς Κυβερνήσεως.


Ἐν Ναυπλίῳ τῇ 28 Ἀπριλίου 1976

Ὁ Νομάρχης
Κ. ΚΟΪΚΑΣ

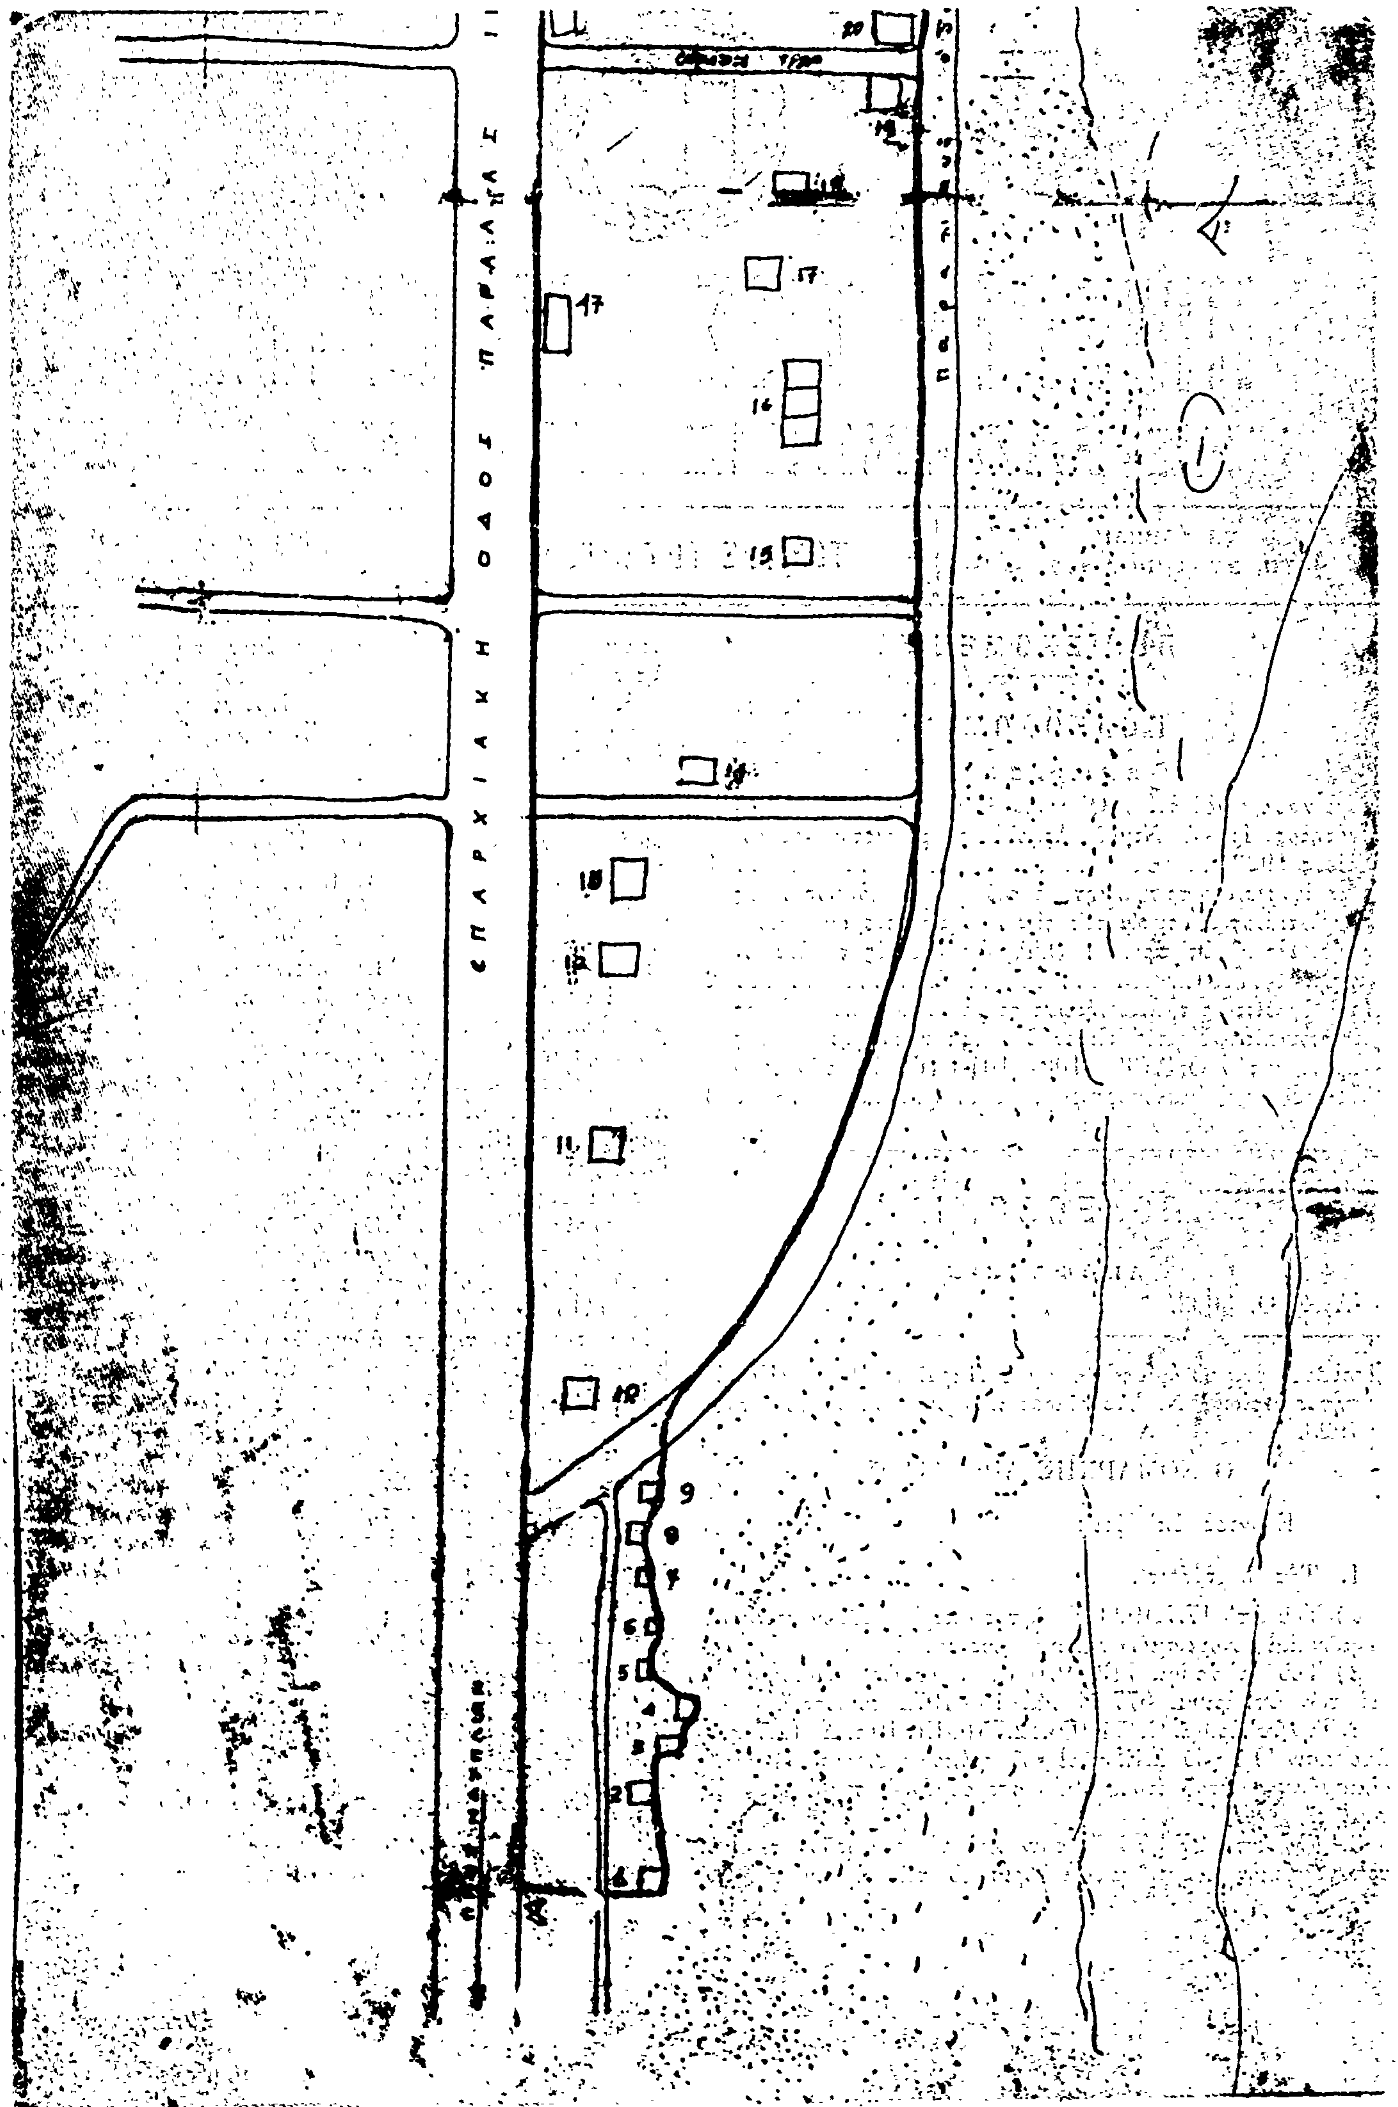
ΕΠΑΡΧΙΑΚΗ ΟΔΟΣ ΠΑΡΑΛΙΑΣ
1
2
3
4
5
6
7
8
9
10
11
12
13
14
15
16
17
17
18
19
20

ΜΑΡΧΙΑ ΑΡΓΟΛΙΔΟΣ

ΝΣΙΣ ΤΕΧΝΙΚΩΝ ΥΠΗΡΕΣΙΩΝ

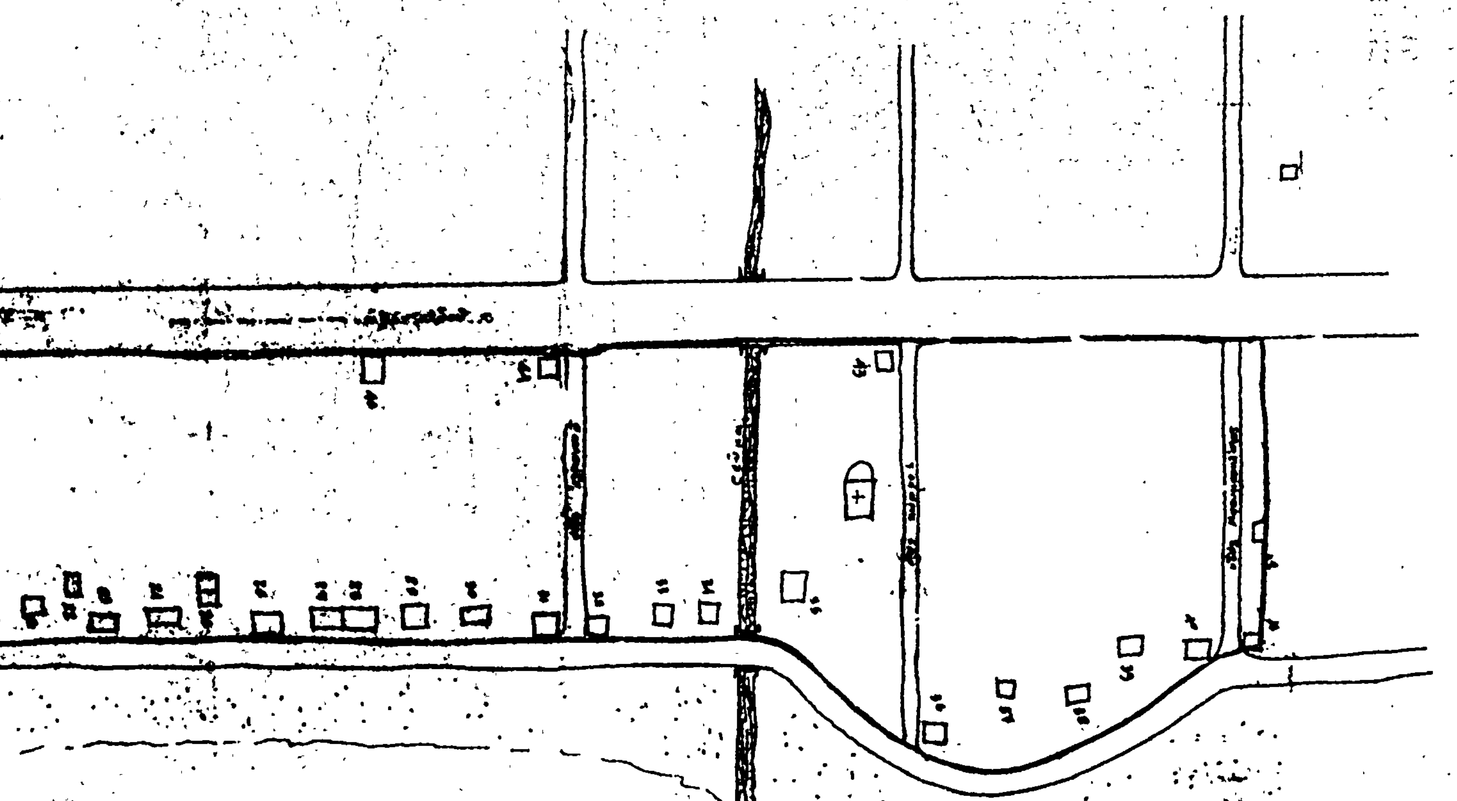

ΥΠΟΜΝΗΜΑ

Α/Α	ΟΝΟΜΑΤΑ ΤΕΜΑΧΙΩΝ	
Α.	Χωρίον [illegible]	[illegible]
1.	Μπουροπούλου	[illegible]
2.	Δρούζας	[illegible]
3.	Κυριάκου	Δήμητρα
4.	Δουνούκου	Νίνα
5.	Δρούζας Ψ.	Αθανάσιος
6.	Δρούζας Δημ.	Ηλίας
7.	Δρούζας Δημ.	Ηλίας
8.	Παπαδάκη	Ελένη
9.	Ηλιόπουλου	Γεώργιος
10.	Δρούζας	[illegible]
11.	Γιαννόπουλου	Αθανάσιος
12.	Σπιτδοπη	Σταύρος
13.	Κεραμιδάς	Θεόδωρος
14.	Ανδρέου Λαΐων	Αλμυρίνα
15.	[illegible]	Γεώργιος
16.	Αγοί	Γεωργιοπούλου
17.	Τέρνουλη	Αναστάσιος
18.	Παπανδρικού	Ιωάννης
19.	[illegible]	Θεόδωρος
20.	Τσακοδρα	Γεώργιος
21.	Κορκώτη	Αντώνιος
22.	Τέλμενη	[illegible]
23.	Κοντάκη	Χρήστος
24.	Μουσίοι	[illegible]
25.	Μουσίοι	[illegible]
26.	Οικονόμου	Σταύρος
27.	Καμπογιώτης	[illegible]
28.	[illegible]	Γεώργιος
29.	Τσιπίδης	[illegible]
30.	Κωπηάνου	Δημήτριος
31.	Καπηλιάνου	Δημήτριος
32.	Μαστοράκος	Γεώργιος
33.	Καγιώτης	Χρήστος
34.	Καγιώτης	Σόδωρος
35.	ΔΗΜΟΤΙΚΟΝ ΣΧΟΛΕΙΟΝ ΠΑΡΑΛΙΑΣ	
36.	Γαλόπουλου	Ανδρέας
37.	Δρούζα	Κώστας
38.	Δρούζα	Λεωνίδας
39.	Δρούζα	Αικατερίνη
40.	Δρούζας	Ιωάννης
41.	Αγοί Δρούζα	Ανδρέου
42.	Δρούζας	Ευάγγελος
43.	Καγιώτης	Θεόδωρος
44.	[illegible]	Χριστόδουλος
45.	Στεργίου	Ηλίας
46.	Κυπαίδης	Παναγιώτης
47.	Ρεβίτης	Γεώργιος

ΤΟΠΟΓΡΑΦΙΚΟΝ ΣΚΑΡΙΦΗΜΑ

ΟΡΙΣΜΟΣ ΟΙΚΙΣΜΟΥ

ΠΑΡΑΛΙΑΣ ΙΡΙΩΝ

ΠΡΟΫΦΙΣΤΑΜΕΝΟΥ ΤΟΥ 1923


Εν Καρπαίς τη 22-[illegible]


Η ΣΥΝΤΑΞΑΣΑ [illegible]

1.- ΒΑΣΙΛΙΚΗ ΑΓΓΕΛΙΔΟΥ
ΑΡΧΙΤΕΚΤΩΝ ΜΗΧΑΝΙΚΟΣ

2.- ΑΝΑΣΤΑΣΙΑ ΣΤΑΜΑ
ΤΟΠΟΓΡΑΦΟΣ [illegible]

3.- ΕΥΑΓΓΕΛΟΣ ΔΡΟΥΖΑΣ
ΠΡΟΕΔΡΟΣ ΚΟΙΝΟΤΗΤΟΣ ΙΡΙΩΝ

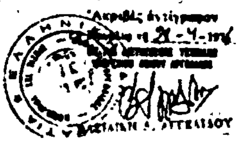

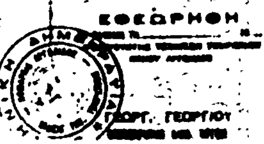

'Αριθ. Η—10057. (2)

Περὶ ἐγκρίσεως τροποποιήσεως τοῦ Σχεδίου Πόλεως Νέας 'Ορεστιάδος, διὰ τῆς μετατοπίσεως τῆς οἰκοδομικῆς γραμμῆς, εἰς τὸ ὑπ' ἀριθ. 1 Ο.Τ. ὡς ἦτο εἰς τὸ ἀστικὸν σχέδιον.

Ο ΝΟΜΑΡΧΗΣ ΕΒΡΟΥ

Ἔχοντες ὑπ' ὄψει :


1. Τὰς διατάξεις τοῦ ἀπὸ 17 'Ιουλίου 1923 Νομοθ. Δ/τος περὶ σχεδίων πόλεων καὶ κωμῶν κ.λ.π.
2. Τοῦ 'Αναγκαστικοῦ Νόμου 314/68 περὶ παροχῆς εἰς τοὺς Νομάρχας ἁρμοδιότητος ἐπὶ θεμάτων ἐγκρίσεως, ἐπεκτάσεως ἢ τροποποιήσεως σχεδίων πόλεων καὶ κωμῶν.
3. Τὸ Ν. Δ/γμα 1018/71 περὶ τροποποιήσεως καὶ συμπληρώσεως τοῦ Α.Ν. 314/68.
4. Τὴν παρ. 2 τοῦ ἄρθρου 1 τοῦ Ν.Δ. 1018/71 περὶ παροχῆς εἰς τοὺς Νομάρχας τῆς ἁρμοδιότητος τῆς τροποποιήσεως ἐγκεκριμένων σχεδίων οἰκισμῶν ἐχόντων πληθυσμὸν ἄνω τῶν 9.000 κατοίκων καὶ μέχρις 20.000 ἄνευ τῆς μεταβολῆς τῶν ὅρων δομήσεως καὶ ἄνευ ἐπεκτάσεως αὐτῶν.
5. Τὸ ἀπὸ 23.1.75 (ΦΕΚ τεῦχος Δ') ἐγκεκριμένον σχέδιον τῆς πόλεως 'Ορεστιάδος.
6. Τὸ ὑπ' ἀριθ. 7/8.3.76 Πρακτικὸν συνεδριάσεως τοῦ Δημοτικοῦ Συμβουλίου 'Ορεστιάδος ἀπόφασις 50/76 περὶ τροποποιήσεως Σχεδίου Πόλεως διὰ τῆς μετατοπίσεως τῆς οἰκοδομικῆς γραμμῆς, εἰς τὸ ὑπ' ἀριθμ. 1 Ο.Τ.
7. Τὴν ὑπ'ἀριθ. 123/17.4.76 Πρᾶξιν γνωμοδοτήσεως τοῦ Περιφ. Συμβουλίου Δημ. Ἔργων 'Επιθ/σεως 'Ανατ. Μακεδονίας καὶ Θράκης (Τμ. Ν. Ἕβρου) μετὰ τοῦ θεωρημένου σχεδίου παρὰ τοῦ Δ/ντοῦ Τεχν. 'Υπηρεσιῶν Ν. Ἕβρου, ἀποφασίζομεν :

'Εγκρίνομεν τὴν τροποποίησιν τοῦ ἰσχύοντος ἐγκεκριμένου σχεδίου πόλεως 'Ορεστιάδος καὶ μετατόπισιν τῆς οἰκοδομικῆς γραμμῆς τῆς ὁδοῦ Βασ. Κων/νου τοῦ ὑπ' ἀρ. 1 Ο.Τ. καὶ τὴν τοποθέτησίν της εἰς τὴν ἀρχικήν της θέσιν ὡς ἐμφανίζεται εἰς τὸ σχέδιον τοῦ ἀστικοῦ τμήματος καὶ ὡς ἔχει σήμερον ἡ ὑφισταμένη κατάστασις.

'Η παροῦσα δημοσιευθήτω διὰ τῆς 'Εφημερίδος τῆς Κυβερνήσεως.

'Εν 'Αλεξ/πόλει τῇ 20 'Απριλίου 1976

'Ο Νομάρχης
ΧΡ. ΣΠΥΡΟΠΟΥΛΟΣ

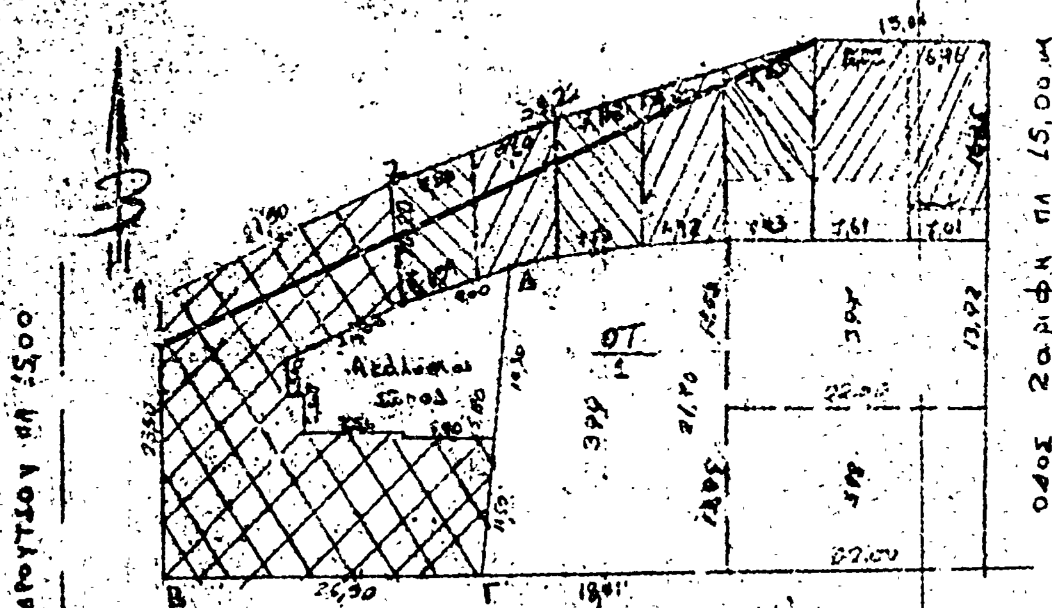
ΛΕΩΦΟΡΟΣ ΒΑΣ ΚΩΝ/ΝΟΥ
ΚΛΙΜΑΞ 1:500
ΟΔΟΣ ΣΟΦΟΚΛΕΟΥΣ ΠΛ 15,00 μ
ΟΔΟΣ 20 ρ ΦΗ ΠΛ 15,00 μ
Αίθουσα Σκοπος
ΟΤ 1
Α
Β
Γ
Δ
26,90
ΚΥΡΟΣ ΒΑΣΙΛΕΙΟΥ ΚΑΦΕΤΖΗΣ
ΟΡΕΣΤΙΑΣ

'Αριθ. Η—9359. (3)

Περὶ ἐγκρίσεως τροποποιήσεως τοῦ Σχεδίου Πόλεως Νέας 'Ορεστιάδος διὰ τῆς καταργήσεως τῆς πρασιᾶς τῶν Ο.Τ. 99-100-107-108 ἐπὶ τῶν ὁδῶν Μιαούλη καὶ 'Εθνομαρτύρων.

Ο ΝΟΜΑΡΧΗΣ ΕΒΡΟΥ

Ἔχοντες ὑπ' ὄψει :

1. Τὰς διατάξεις τοῦ ἀπὸ 17 'Ιουλίου 1923 Νομοθ. Δ/τος περὶ σχεδίων Πόλεων κ.λ.π.

2. Τοῦ 'Αναγκαστικοῦ Νόμου 314/68 περὶ παροχῆς εἰς τοὺς Νομάρχας ἁρμοδιότητος ἐπὶ θεμάτων ἐγκρίσεως, ἐπεκτάσεως ἢ τροποποιήσεως σχεδίων πόλεων καὶ κωμῶν.

3. Τὸ Νομοθ. Δ/γμα 1018/71 περὶ τροποποιήσεως καὶ συμπληρώσεως τοῦ Ν.Δ. 314/68.

4. Τὴν παρ. 2 τοῦ ἄρθρ.1 τοῦ Ν.Δ. 1018/71 περὶ παροχῆς εἰς τοὺς Νομάρχας τῆς ἁρμοδιότητος τῆς τροποποιήσεως ἐγκεκριμένων σχεδίων οἰκισμῶν ἐχόντων πληθυσμὸν ἄνω τῶν 9.000 κατοίκων καὶ μέχρις 20.000 ἄνευ τῆς μεταβολῆς τῶν ὅρων δομήσεως καὶ ἄνευ ἐπεκτάσεως αὐτῶν.

5. Τὸ ἀπὸ 25.6.75 (ΦΕΚ 169 τεῦχος Δ') ἐγκεκριμένον σχέδιον τῆς Πόλεως 'Ορεστιάδος.

6. Τὸ ὑπ' ἀριθ. 2/4.2.76 Πρακτικὸν Συνεδριάσεως τοῦ Δημοτικοῦ Συμβουλίου 'Ορεστιάδος ἀπόφασις 5/76 περὶ τροποποιήσεως τοῦ Σχεδίου Πόλεως διὰ τῆς καταργήσεως τῆς πρασιᾶς τῶν Ο.Τ. 99-100-107-108 ἐπὶ τῶν ὁδῶν Μιαούλη καὶ 'Εθνομαρτύρων.

7. Τὴν ὑπ' ἀριθ. 122/17.4.76 πρᾶξιν γνωμοδοτήσεως τοῦ Περιφερειακοῦ Συμβουλίου Δημ. Ἔργων 'Επιθ/σεως 'Ανατ. Μακεδονίας καὶ Θράκης μετὰ τοῦ τεθεωρημένου σχεδίου παρὰ τοῦ Δ/ντοῦ Τεχν. 'Υπηρεσιῶν Ν. Ἔβρου, ἀποφασίζομεν:

'Εγκρίνομεν τὴν τροποποίησιν τοῦ ἐγκεκριμένου ρυμοτομικοῦ σχεδίου Νέας 'Ορεστιάδος διὰ τῆς καταργήσεως τῆς πρασιᾶς τῶν Ο.Τ. 99-100-107-108 ἐπὶ τῶν ὁδῶν Μιαούλη καὶ 'Εθνομαρτύρων.


'Η παροῦσα δημοσιευθήτω διὰ τῆς 'Εφημερίδος τῆς Κυβερνήσεως.

'Εν 'Αλεξ/πόλει τῇ 20 'Απριλίου 1976

'Ο Νομάρχης
ΧΡ. ΣΠΥΡΟΠΟΥΛΟΣ

ΤΟΠΟΓΡΑΦΙΚΟΝ ΔΙΑΓΡΑΜΜΑ
ΟΙΚΟΔΟΜΙΚΩΝ ΤΕΤΡΑΓΩΝΩΝ
99, 100, 101, 108
ΑΤΙΝΑ ΕΙΣΕΡΧΟΝΤΑΙ ΕΝΤΟΣ ΤΟΥ
ΑΣΤΙΚΟΥ ΤΟΜΕΩΣ ΤΗΣ ΠΟΛΕΩΣ
ΟΡΕΣΤΙΑΔΟΣ
Κλίμαξ 1:1000

Ορεστιάς Μάρτιος 197

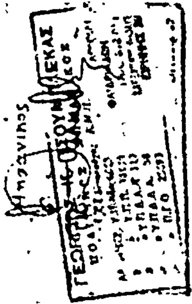

Ο.Τ. 2 — Ο.Τ. 3 — Ο.Τ. 4 — Ο.Τ. 119
Ο.Τ. 7 — Ο.Τ. 9 — Ο.Τ. 118
Ο.Τ. 101 — Ο.Τ. 108 — Ο.Τ. 109
Ο.Τ. 99 — Ο.Τ. 100 — Ο.Τ. 101
Ο.Τ. 15 — Ο.Τ. 16 — Ο.Τ. 93
Ο.Τ. 19 — Ο.Τ. 20 — Ο.Τ. 81

ΑΣΤΙΚΟΣ ΤΟΜΕΥΣ
ΑΓΡΟΤΙΚΟΣ ΤΟΜΕΥΣ

Η ΥΠΗΡΕΣΙΑ ΤΟΥ ΕΘΝΙΚΟΥ ΤΥΠΟΓΡΑΦΕΙΟΥ

ΓΝΩΣΤΟΠΟΙΕΙ ΟΤΙ:

Ἡ ἐτησία συνδρομὴ τῆς Ἐφημερίδος τῆς Κυβερνήσεως, ἡ τιμὴ τῶν τμηματικῶς πωλουμένων φύλλων αὐτῆς καὶ τὰ τέλη δημοσιεύσεως ἐν τῇ Ἐφημερίδι τῆς Κυβερνήσεως, καθωρίσθησαν ἀπὸ 1ης Ἰανουαρίου 1974 ὡς κάτωθι:

Α'. ΕΤΗΣΙΑΙ ΣΥΝΔΡΟΜΑΙ

1. Διὰ τὸ Τεῦχος Α'	Δραχ.	600
2. » » » Β'	»	700
3. » » » Γ'	»	500
4. » » » Δ'	»	1.000
5. » » » Πράξεις Νομικῶν Προσώπων Δ.Δ. κ.λ.π.	»	500
6. » » » Παράρτημα	»	300
7. » » Δελτίον Ἀνωνύμων Ἑταιρειῶν κ.λ.π.	»	3.000
8. » » Δελτίον Ἐμπορικῆς καὶ Βιομηχανικῆς Ἰδιοκτησίας	»	200
9. Δι' ἅπαντα τὰ τεύχη, τὸ Παράρτημα καὶ τὰ Δελτία	»	6.000

Οἱ Δῆμοι καὶ αἱ Κοινότητες τοῦ Κράτους καταβάλλουσι τὸ ἥμισυ τῶν ἀνωτέρω συνδρομῶν.

Ὑπὲρ τοῦ Ταμείου Ἀλληλοβοηθείας Προσωπικοῦ τοῦ Ἐθνικοῦ Τυπογραφείου (ΤΑΠΕΤ) ἀναλογοῦν τὰ ἑξῆς ποσά:

1. Διὰ τὸ Τεῦχος Α'	Δραχ.	30
2. » » » Β'	»	35
3. » » » Γ'	»	25
4. » » » Δ'	»	50
5. » » » Πράξεις Νομικῶν Προσώπων Δημ. Δικαίου κ.λ.π.	»	25
6. » » Παράρτημα	»	15
7. » » Δελτίον Ἀνωνύμων Ἑταιρειῶν	»	150
8. » » Δελτίον Ἐμπ. καὶ Βιομ. Ἰδιοκτησίας	»	.0
9. Δι' ἅπαντα τὰ τεύχη	»	300

Β'. ΤΙΜΗ ΦΥΛΛΩΝ

Εκαστον φύλλον, μέχρις 8 σελίδων, τιμᾶται δραχ. 3, ἀπὸ 9 ἕως 40 σελ. δραχ. 8, ἀπὸ 41 ἕως 80 σελ. δραχ. 15, ἀπὸ 81 σελ. καὶ ἄνω ἡ τιμὴ πωλήσεως ἑκάστου φύλλου προσαυξάνεται κατὰ δραχ. 15 ἀνὰ 80 σελίδας.

Γ'. ΤΕΛΗ ΔΗΜΟΣΙΕΥΣΕΩΝ

I Εἰς τὸ Δελτίον Ἀνωνύμων Ἑταιρειῶν καὶ Ἑταιρειῶν Περιωρισμένης Εὐθύνης:

Α'. Δημοσιεύματα Ἀνωνύμων Ἑταιρειῶν

1. Τῶν δικαστικῶν πράξεων	Δραχ.	400
2. Τῶν καταστατικῶν Ἀνωνύμων Ἑταιρειῶν	»	10.000
3. Τῶν τροποποιήσεων τῶν καταστατικῶν τῶν Ἀνωνύμων Ἑταιρειῶν	»	2.000
4. Τῶν ἀνακοινώσεων καὶ προσκλήσεων εἰς γενικὰς συνελεύσεις, τῶν κατὰ τὸ ἄρθρον 32 τοῦ Ν 3221/24 γνωστοποιήσεων, τῶν ἀνακοινώσεων τῶν προβλεπομένων ὑπὸ τοῦ ἄρθρου 59 παρ. 3 τοῦ Ν.Δ. 400/70 περὶ Ἀλλοδαπῶν Ἀσφαλιστικῶν Ἑταιρειῶν, ὡς καὶ τῶν ἀποφάσεων τοῦ Διοικητικοῦ Συμβουλίου τοῦ ΕΛΤΑ τῶν ἀφορωσῶν εἰς προσωρινὰς διατάξεις	»	1.000
5. Τῶν ἀνακοινώσεων τῶν ὑπὸ διάλυσιν Ἀνωνύμων Ἑταιρειῶν, κατὰ τὸ Β.Δ. 20/5/1939.	»	200
6. Τῶν Ἰσολογισμῶν τῶν Ἀνωνύμων Ἑταιρειῶν	»	4.000
7. Τῶν συνοπτικῶν μηνιαίων καταστάσεων τῶν Τραπεζικῶν Ἑταιρειῶν	»	1.000
8. Τῶν ἀποφάσεων περὶ ἐγκρίσεως τιμολογίων τῶν Ἀσφαλιστικῶν Ἑταιρειῶν	»	600
9. Τῶν ὑπουργικῶν ἀποφάσεων περὶ παροχῆς ἀδείας ἐπεκτάσεως τῶν ἐργασιῶν Ἀσφαλιστικῶν Ἑταιρειῶν, τῶν ἐκθέσεων περιουσιακῶν στοιχείων Ἀνωνύμων Ἑταιρειῶν ἐν γένει, ὡς καὶ τῶν ἀποφάσεων τοῦ Δ.Σ. τοῦ ΕΛΤΑ δι' ὧν ἐγκρίνονται καὶ δημοσιεύονται οἱ κανονισμοὶ αὐτοῦ	»	4.000
10. Τῶν ἀποφάσεων περὶ παροχῆς πληρεξουσιότητος πρὸς ἀντιπροσώπευσιν ἐν Ἑλλάδι ἀλλοδαπῶν Ἑταιρειῶν, ὡς καὶ τῶν ἀποφάσεων περὶ μεταβιβάσεως τοῦ χαρτοφυλακίου Ἀσφαλιστικῶν Ἑταιρειῶν κατὰ τὸ ἄρθρον 59 παρ. 1 τοῦ Ν.Δ. 400/70	»	2.000
11. Τῶν ἀποφάσεων περὶ συγχωνεύσεως Ἀνωνύμων Ἑταιρειῶν	»	10.000
12. Τῶν ἀποφάσεων τῆς Ἐπιτροπῆς τοῦ Χρηματιστηρίου περὶ εἰσαγωγῆς χρεωγράφων εἰς τὸ Χρηματιστήριον πρὸς διαπραγμάτευσιν, συμφώνως πρὸς τὰς διατάξεις τοῦ ἄρθρου 2 παρ. 3 Α.Ν. 148/67	Δραχ.	.000
13. Τῶν ἀποφάσεων τῆς Ἐπιτροπῆς κεφαλαιαγορᾶς περὶ διαγραφῆς χρεωγράφων ἐκ τοῦ Χρηματιστηρίου, συμφώνως πρὸς τὰς διατάξεις τοῦ ἄρθρου 2 παρ. 4 Α.Ν. 148/1967	»	1.000

Β'. Δημοσιεύματα Ἑταιρειῶν Περιωρισμένης Εὐθύνης

1. Τῶν καταστατικῶν	Δραχ.	..000
2. Τῶν τροποποιήσεων τῶν καταστατικῶν	»	400
3. Τῶν ἀνακοινώσεων καὶ προσκλήσεων	»	200
4. Τῶν Ἰσολογισμῶν	»	1.000
5. Τῶν ἐκθέσεων ἐκτιμήσεως περιουσιακῶν στοιχείων	»	..000

Γ'. Δημοσιεύματα Ἀλληλασφαλιστικῶν Συνεταιρισμῶν – Ἀλληλασφαλιστικῶν Ταμείων καὶ Φιλανθρωπικῶν Σωματείων

1. Τῶν ὑπουργικῶν ἀποφάσεων περὶ χορηγήσεως ἀδείας λειτουργίας Ἀλληλασφαλιστικῶν Συνεταιρισμῶν - Ἀλληλασφαλιστικῶν Ταμείων	»	1.000
2. Τῶν Ἰσολογισμῶν τῶν ὡς ἄνω Συνεταιρισμῶν, Ταμείων καὶ Σωματείων	»	1.000

II Εἰς τὸ Τέταρτον τεῦχος, τῶν δικαστικῶν πράξεων, προσκλήσεων καὶ λοιπῶν δημοσιεύσεων .... » 400

Τὸ ὑπὲρ τοῦ Ταμείου Ἀλληλοβοηθείας Προσωπικοῦ Ἐθνικοῦ Τυπογραφείου (ΤΑΠΕΤ) καταβλητέον ποσοστὸν ἐπὶ τῶν τελῶν δημοσιεύσεων ἐν τῷ Δελτίῳ Ἀνωνύμων Ἑταιρειῶν καὶ Ἑταιρειῶν Περιωρισμένης Εὐθύνης ἐν γένει ὡρίσθη εἰς 5%.

Δ'. ΚΑΤΑΒΟΛΗ ΣΥΝΔΡΟΜΩΝ – ΤΕΛΩΝ ΔΗΜΟΣΙΕΥΣΕΩΝ ΚΑΙ ΠΟΣΟΣΤΩΝ Τ.Α.Π.Ε.Τ.

1. Αἱ συνδρομαὶ τοῦ ἐσωτερικοῦ καὶ τὰ τέλη δημοσιεύσεων προκαταβάλλονται εἰς τὰ Δημόσια Ταμεῖα ἔναντι ἀποδεικτικοῦ εἰσπράξεως, ὅπερ, μερίμνῃ τοῦ ἐνδιαφερομένου, ἀποστέλλεται εἰς τὴν Ὑπηρεσίαν τοῦ Ἐθνικοῦ Τυπογραφείου.

2. Αἱ συνδρομαὶ τοῦ ἐξωτερικοῦ δύνανται ν' ἀποστέλλωνται καὶ εἰς ἀνάλογον συνάλλαγμα δι' ἐπιταγῆς ἐπ' ὀνόματι τοῦ Διευθυντοῦ τοῦ Ἐθνικοῦ Τυπογραφείου.

3. Ἡ καταβολὴ τοῦ ὑπὲρ τοῦ Τ.Α.Π.Ε.Τ. ποσοστοῦ ἐπὶ τῶν ἀνωτέρω συνδρομῶν καὶ τελῶν δημοσιεύσεων ἐνεργεῖται ἐν Ἀθήναις μὲν εἰς τὸ Ταμεῖον τοῦ ΤΑΠΕΤ (Κατάστημα Ἐθνικοῦ Τυπογραφείου), ἐν ταῖς λοιπαῖς δὲ πόλεσι τοῦ Κράτους εἰς τὰ Δημόσια Ταμεῖα, ὅπερ ἀποδίδεται εἰς τὸ ΤΑΠΕΤ, συμφώνως πρὸς τὰ ὁριζόμενα διὰ τῶν ὑπ' ἀριθ. 192378/3639 τοῦ ἔτους 1947 (RONEO 185) καὶ 178048/5321/31.7.65 (RONEO 139) ἐγκυκλίων διαταγῶν τοῦ Γενικοῦ Λογιστηρίου τοῦ Κράτους. Ἐπὶ συνδρομῶν ἐξωτερικοῦ ἀποστελλομένων δι' ἐπιταγῶν, συναποστέλλεται διὰ τῶν ἐπιταγῶν καὶ τὸ ὑπὲρ τοῦ ΤΑΠΕΤ ποσοστόν.

Ο ΓΕΝΙΚΟΣ ΔΙΕΥΘΥΝΤΗΣ

ΣΕΡΑΦΕΙΜ ΤΡΙΑΝΤΑΦΥΛΛΟΥ

ΕΚ ΤΟΥ ΕΘΝΙΚΟΥ ΤΥΠΟΓΡΑΦΕΙΟΥ